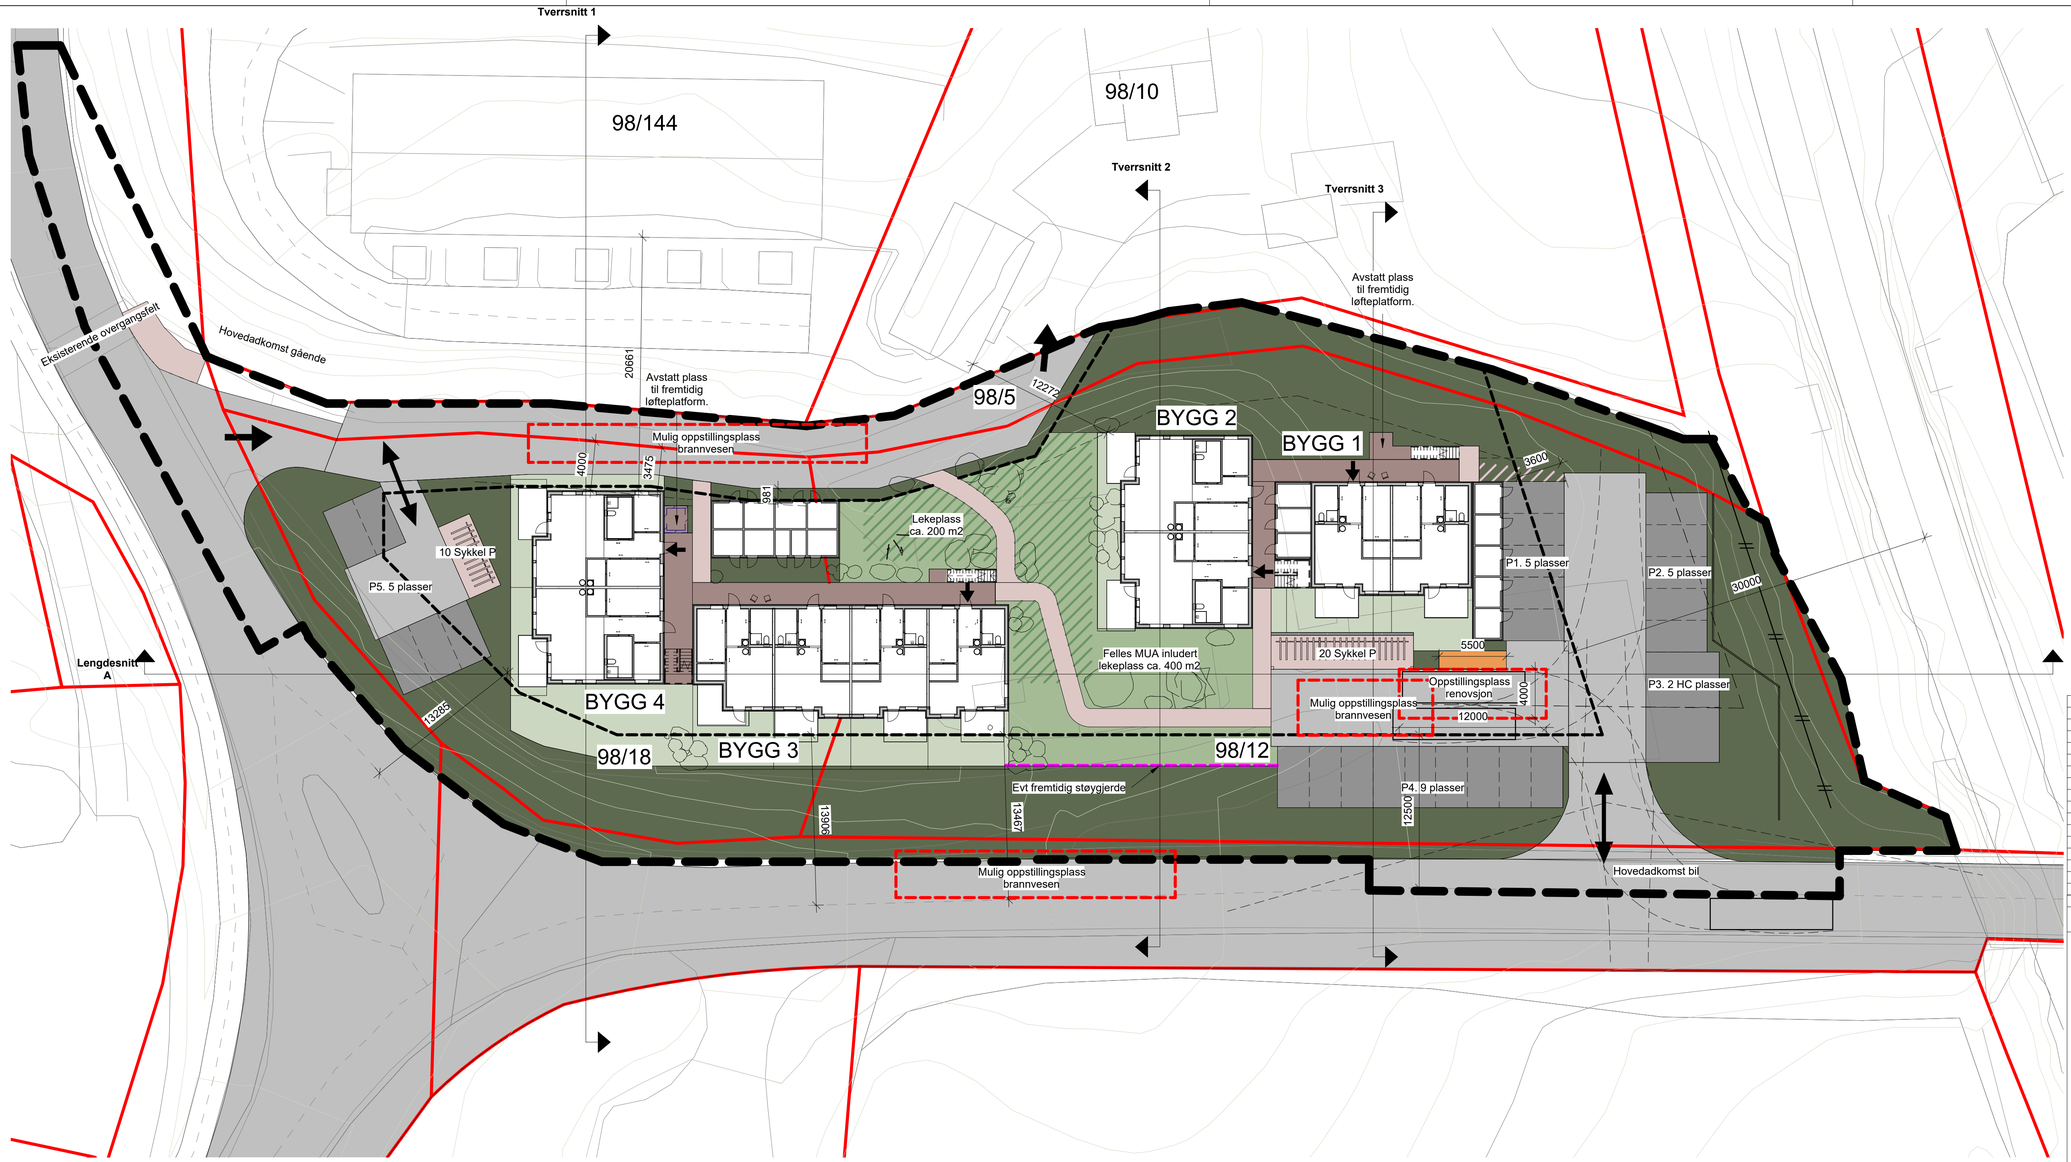

1 Illustrasjonsplan
1 : 250

Rev	Endring	Utført	Kontr.	Dato
P	Innsendelse av detaljregulering	ML	AA	05.06.2026
O	Beskrivelse til plankart	AA	AA	25.05.2026
N	Innsendelse av planforslag	ML	AA	11.03.2026
M	Tegninger til reguleringsplan og ifbm veisøknad Akershus	AA	AA	10.02.2026
L	Tegninger til reguleringsplan	ML	AA	16.01.2026
K	Justert etter møte 08.01.2026	ML	AA	13.01.2026
J	Justert boder og antall parkering etter møte	ML	AA	07.01.2026
I	Justert planløsning leilighet A og B	ML	AA	18.12.2025
H	Justert plassering bygg 2	ML	AA	16.12.2025
G	Justert reguleringsplankart	ML	AA	24.11.2025
F	Justering for beregning av arealer	ML	AA	24.10.2025
E	Justert størrelse på de største leilighetene og antall redusert	ML	AA	20.10.2025
D	Justert boligsammensetning og plassering	AA	AA	13.09.2025
C	Oppdaterte illustrasjoner	AA	AA	27.08.2025
B	Forespørsel til Lunner kommune om å søke dispensasjon	AA	AA	24.04.2025
A	Førsteutkast til gjennomsyn	AA	AA	03.04.2025

Tegningsnummer: (Etasje, Fag, Systemkode, Tegn.type, Løpenr.)
A 10.01.250

Prosjektnr.
2420

Prosjekt:
Solvang, Lunner
Gnr 98 / Bnr 18

Tiltakshaver:
Curabo
Rypsekkvegen 7, 2730 Lunner, Lunner kommune

STORELVA ARKITEKTER

Storelva Arkitekter AS
Tlf. 45 25 46 95

www.storelvaarkitekter.no
Org.nr. 933 740 412

Fase:	Tegnet:	Kontrollert:
FORPROSJEKT	AA	AA

Prosjekt nr:	Dato:	Målestokk:	Format:
2420	05.06.2026	1:250	A1

Illustrasjonsplan

Tegningsnummer: (Etasje, Fag, Systemkode, Tegn.type, Løpenr.)
A 10.01.250

Rev.
P