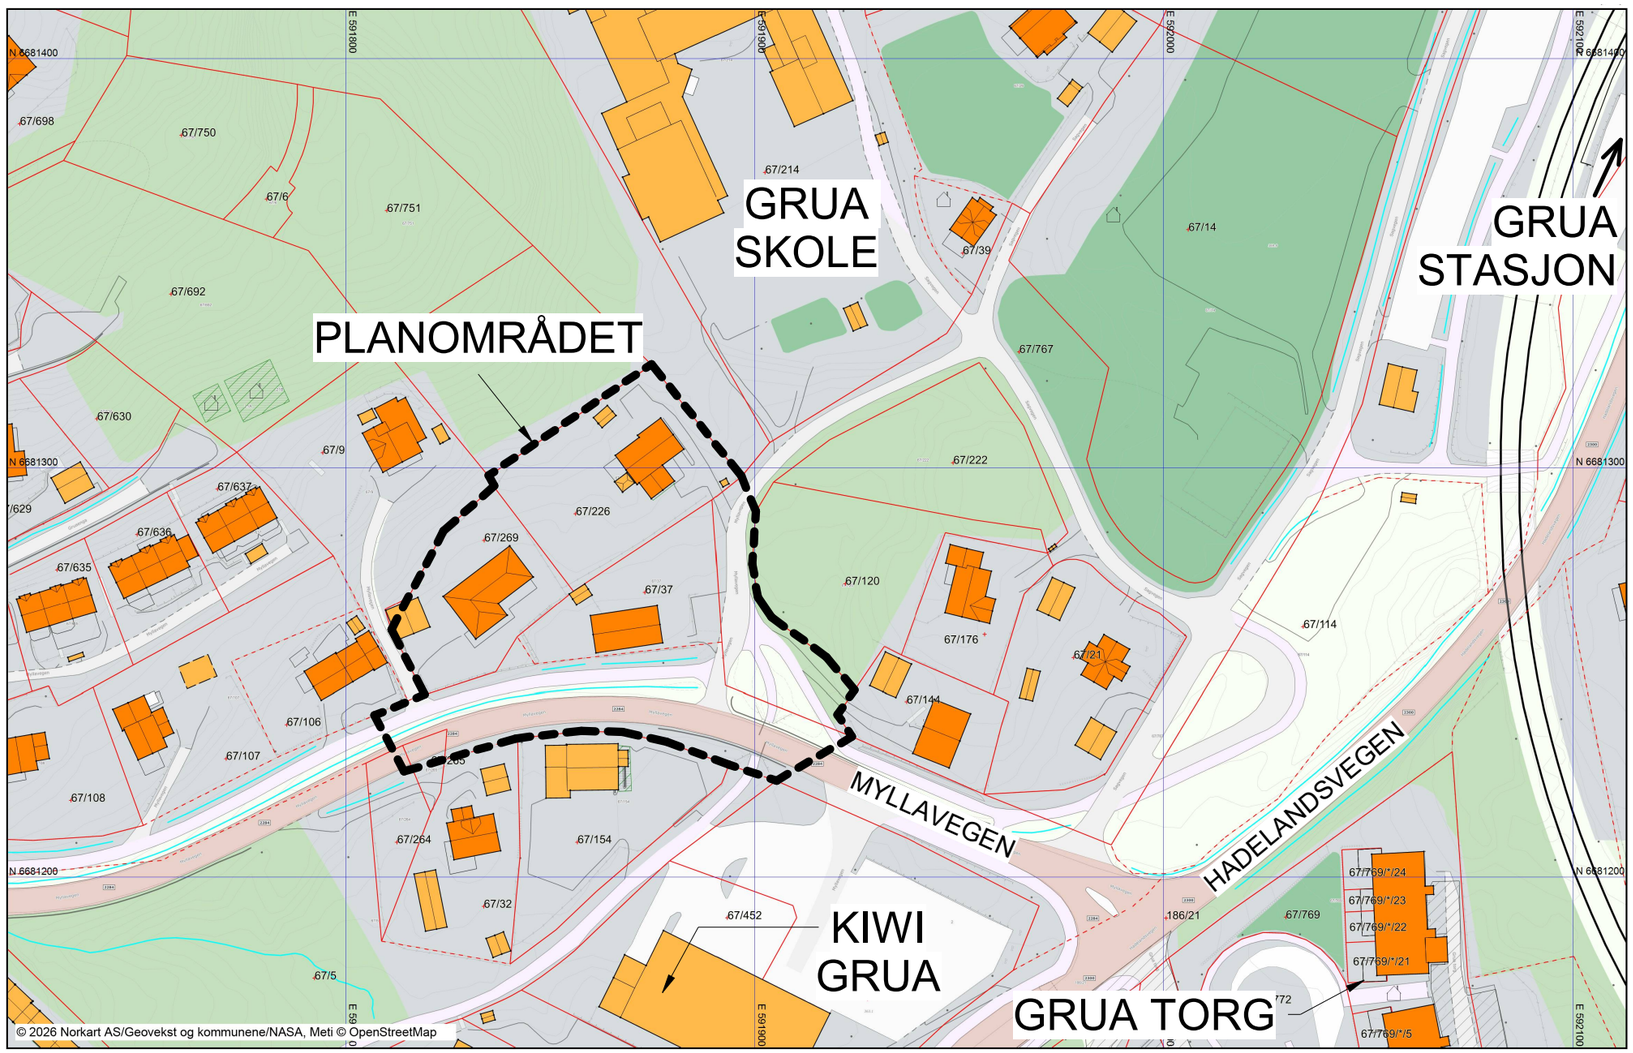

Rev	Endring	Utført	Kontr.	Dato
A	Varsel om oppstart av plan	HDS	AA	08.09.2026

Tegningsnummer: (Etasje, Fag, Systemkode, Tegn.type, Løpenr.)

10.01.503

Prosjektnr.

2434

Prosjekt:

Myllaveien

Gnr 67 / Bnr 37

Tiltakshaver:

AS Lunnerbolig

Myllaveien 5A, 2742 Grua

STORELVA ARKITEKTER

Storelva Arkitekter AS
Tlf. 45 25 46 95

www.storelvaarkitekter.no
Org.nr. 933 740 412

Fase:	Tegnet:	Kontrollert:
SKISSEPROSJEKT	HDS	AA

Prosjekt nr:	Dato:	Målestokk:	Format:
2434	08.09.2026	1:1000	A3

Situasjonskart
Plangrense - varsel om oppstart

Tegningsnummer:

10.01.503

Rev.

A