


- Pumpeledning - Lunner Kommune
- Selvfallsledning - Lunner kommune
- Pumpeledning - Privat
- Selvfallsledning - Privat
- Høydekote 520
- Høydekote 580
- Pumpestasjon
- Lunner Kommune
- Lunner Kommune
- Privat
- Privat

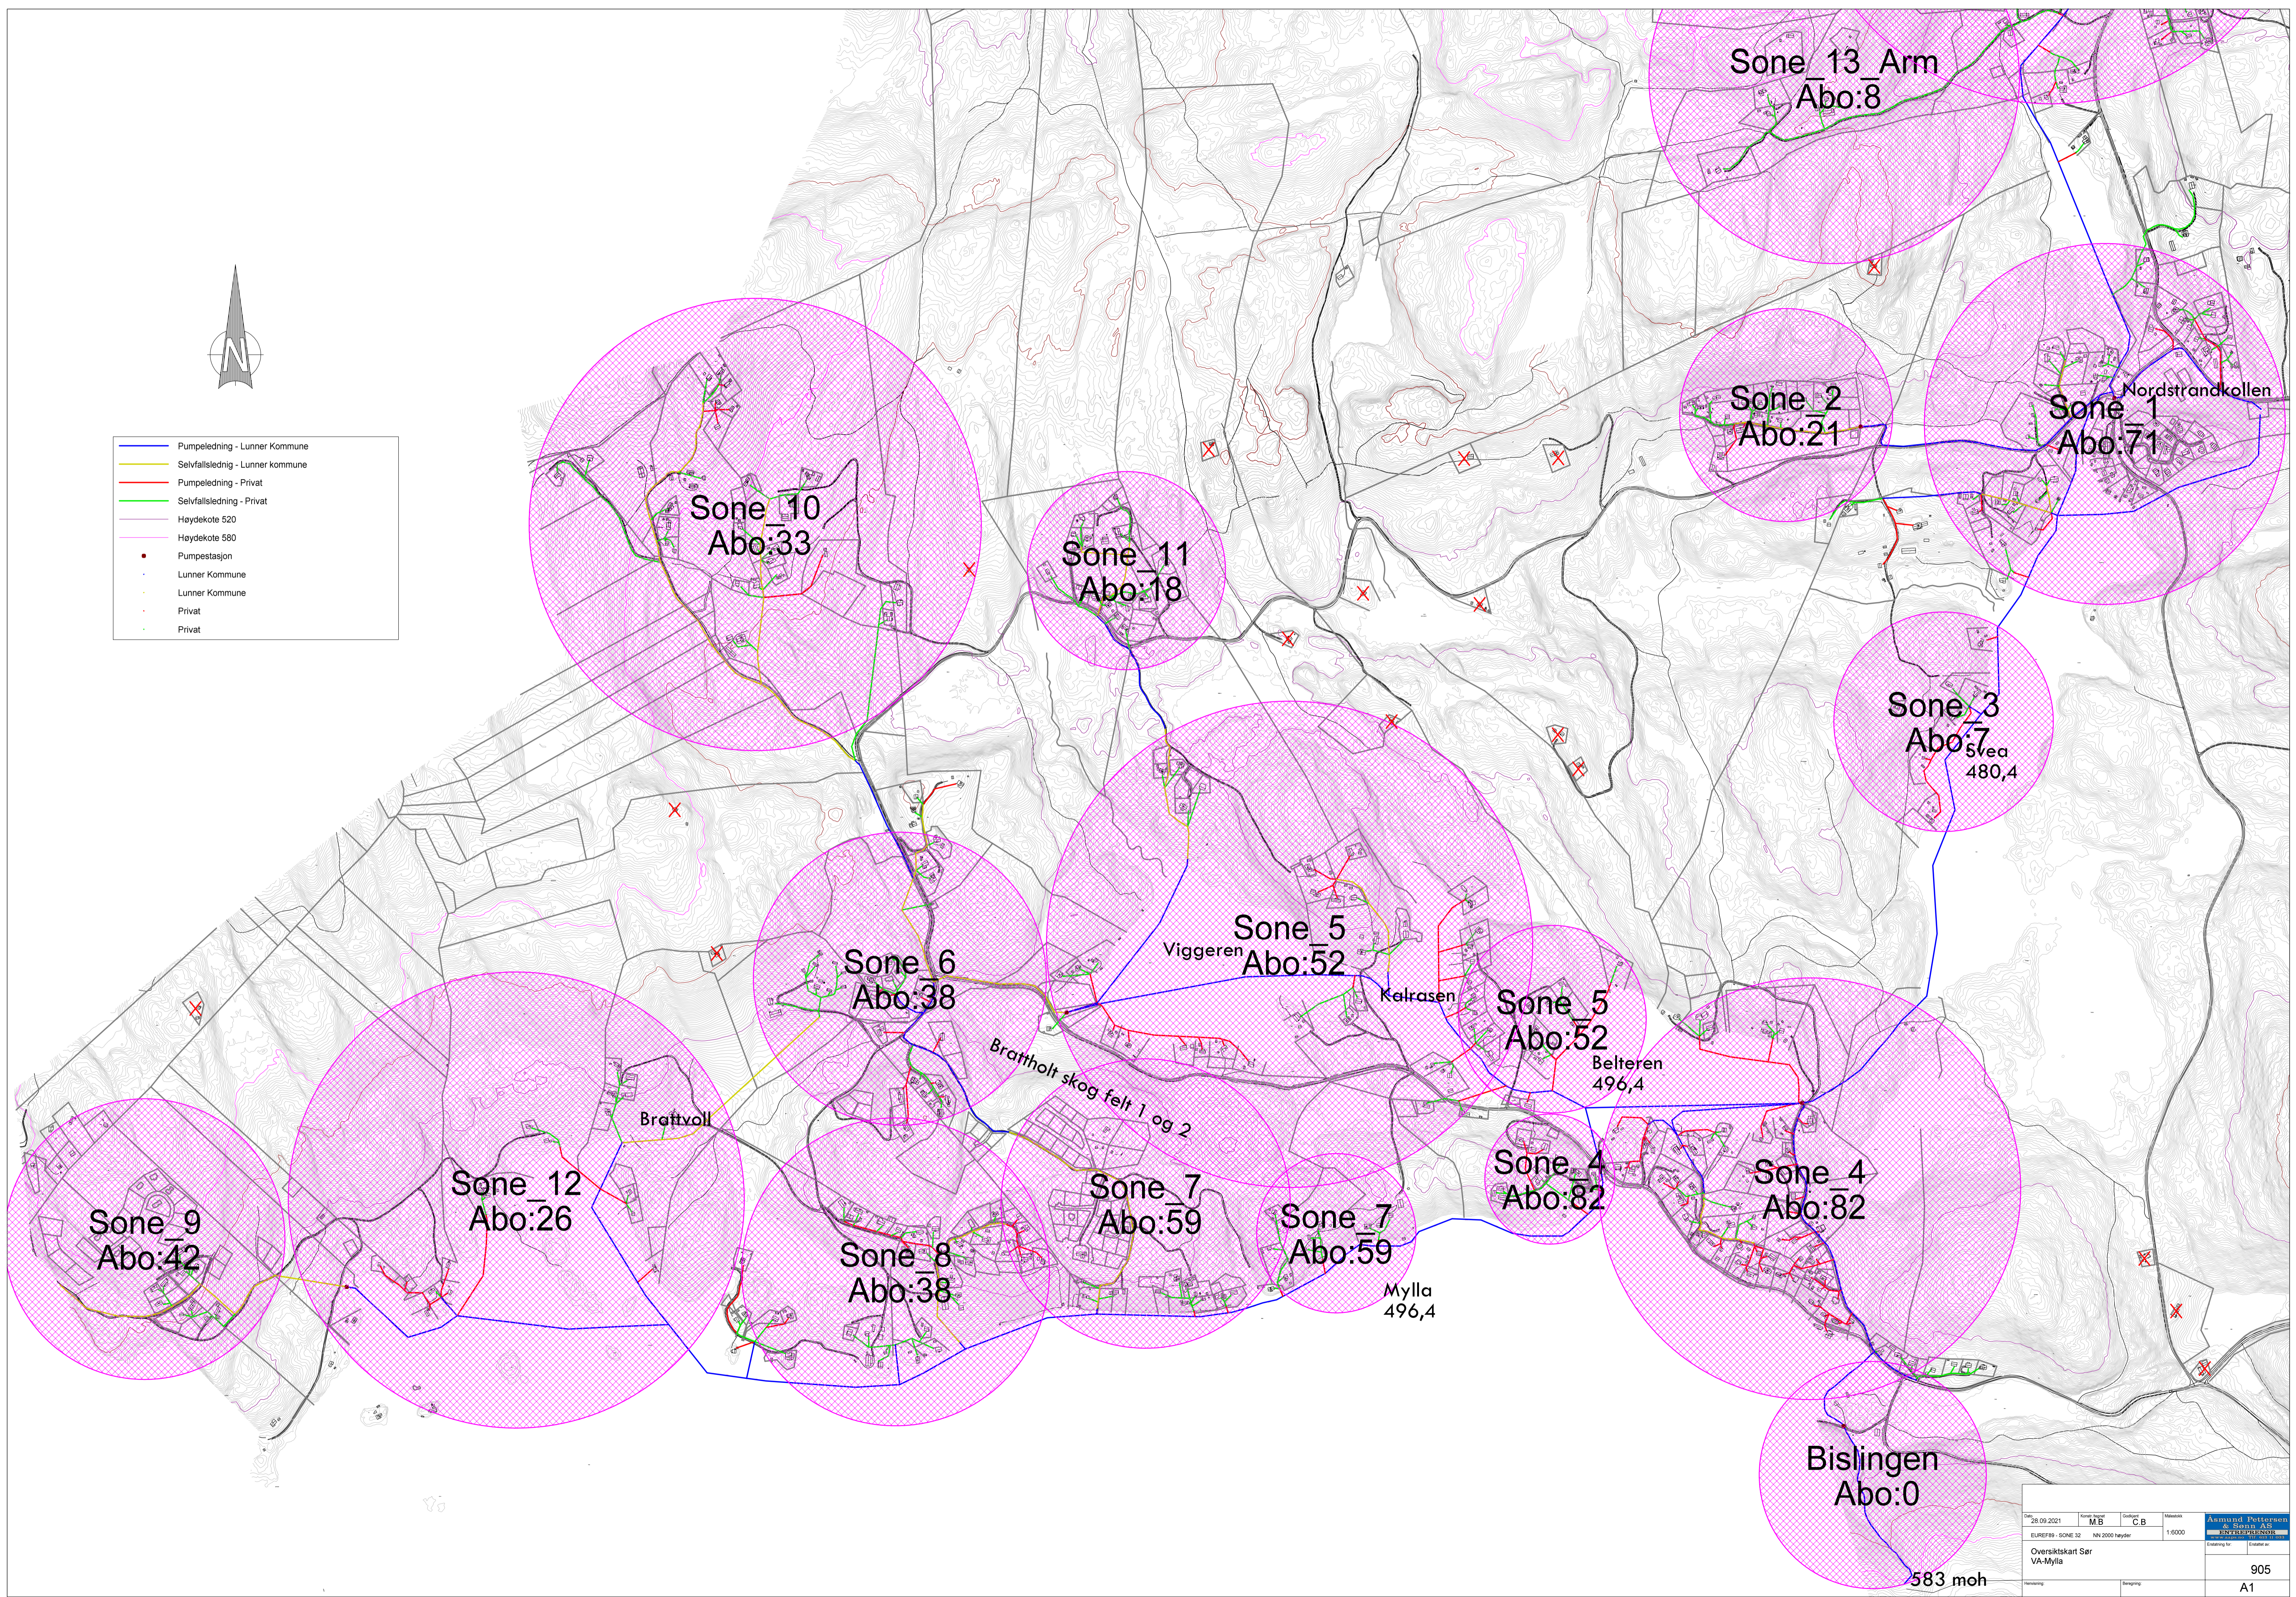

Opprettet: 28.09.2021	Opprettet av: M.B.	Opprettet av: C.B.	Skala: 1:6000	Asmund Pøttersens & Sønner AS
EUREF89 - SONE 52				Opprettet av: []
NN 2000 høyder				Opprettet av: []
Oversiktskart Ser VA-Mylla				905
Revisjon: []				A1